


# BYT 1-6 4-IZBOVÝ

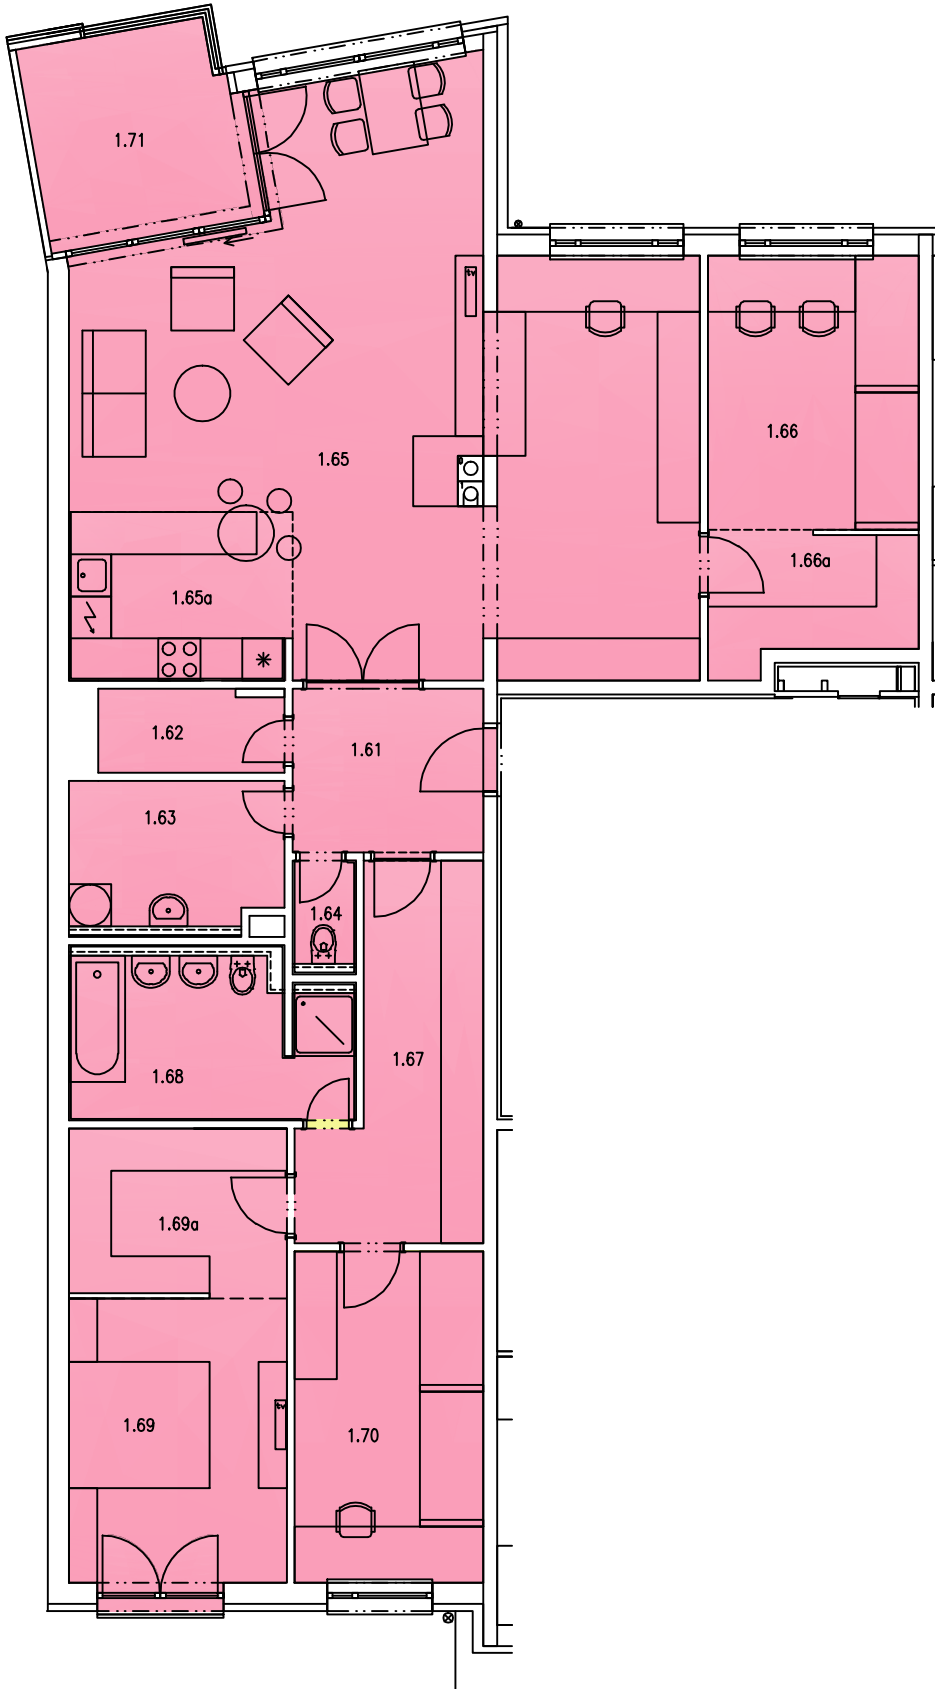

## LEGENDA ÚČELU Miestnosti

Č.M.	ÚČEL MIESTNOSTI	PLOCHA (m <sup>2</sup> )
1.61	VSTUPNÁ HALA	6,39
1.62	KOMORA	3,18
1.63	PRAČOVŇA	6,19
1.64	WC	1,32
1.65	OBÝVACIA IZBA	55,12
1.65a	KUCHYŇA	7,57
1.66	IZBA	11,89
1.66a	ŠATNÍK	5,43
1.67	CHODBA	10,87
1.68	KÚPEĽŇA	8,91
1.69	IZBA	12,80
1.69a	ŠATNÍK	7,48
1.70	IZBA	12,87
	<b>CELKOVÁ PLOCHA BYTU</b>	<b>149,48</b>
1.71	BALKÓN	8,50