
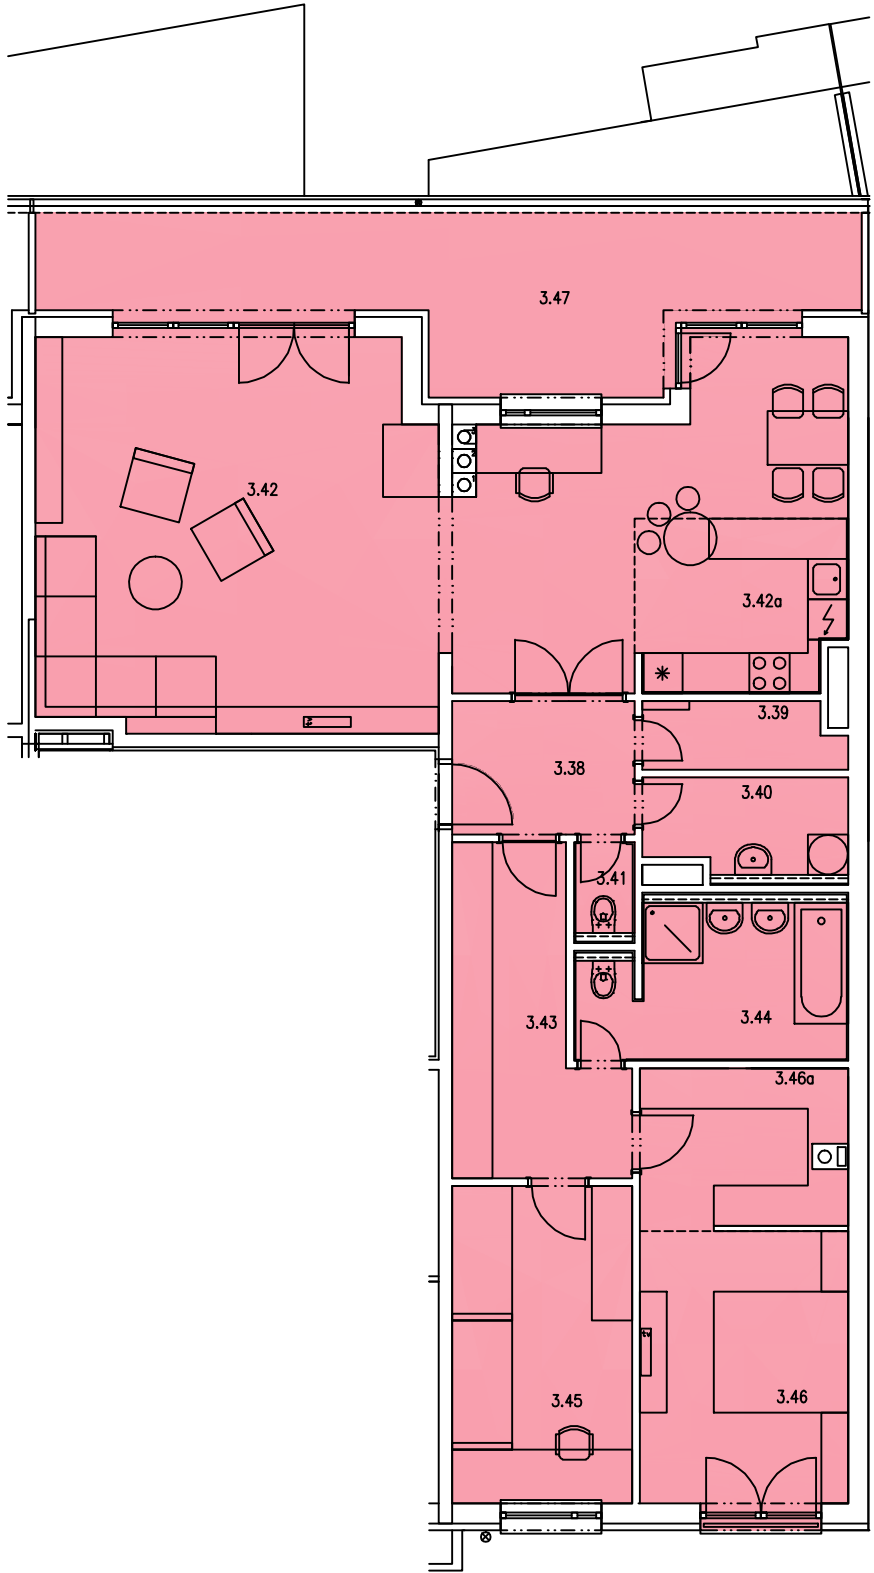


BYT 3-4 3-IZBOVÝ

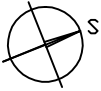

LEGENDA ÚČELU MIESTNOSTÍ

Č.M.	ÚČEL MIESTNOSTI	PLOCHA (m ²)
3.28	VSTUPNÁ HALA	5,36
3.39	KOMORA	2,91
3.40	PRACOVŇA	4,18
3.41	WC	1,21
3.42	OBÝVACIA IZBA	53,66
3.42a	KUCHYŇA	7,96
3.43	CHODBA	10,11
3.44	KÚPEĽŇA	6,65
3.45	IZBA	12,67
3.46	IZBA	12,80
3.46a	ŠATŇÍK	7,29
CELKOVÁ PLOCHA BYTU		126,74
3.13	TERASA	60,39